

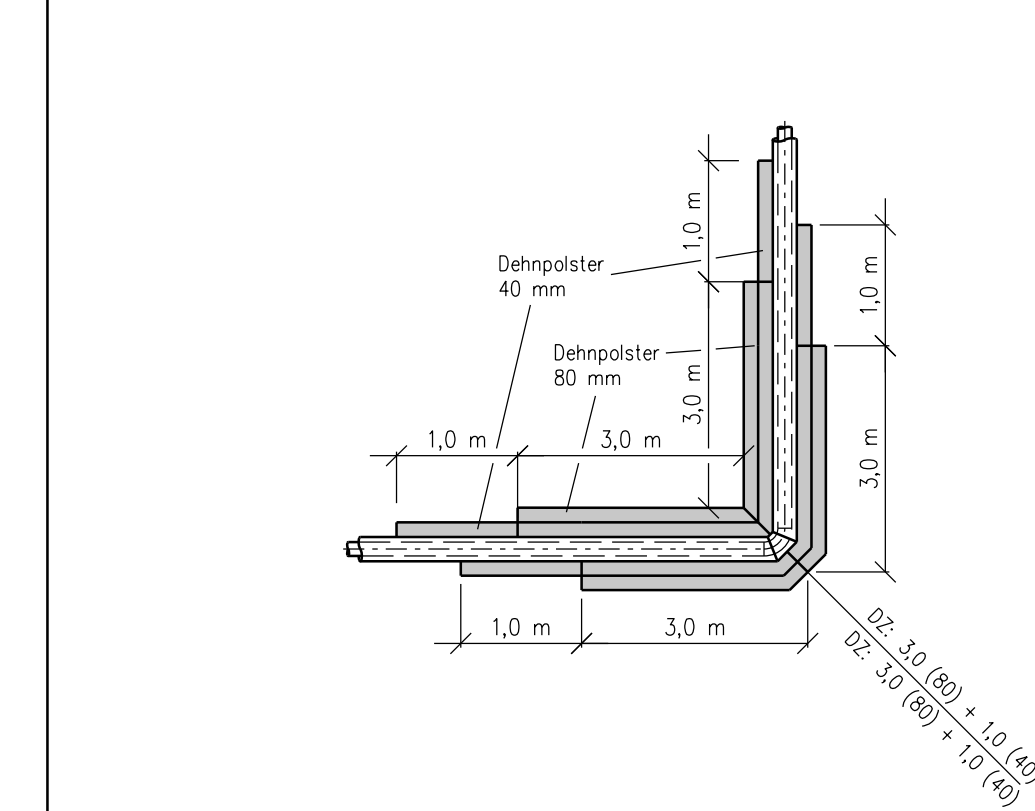
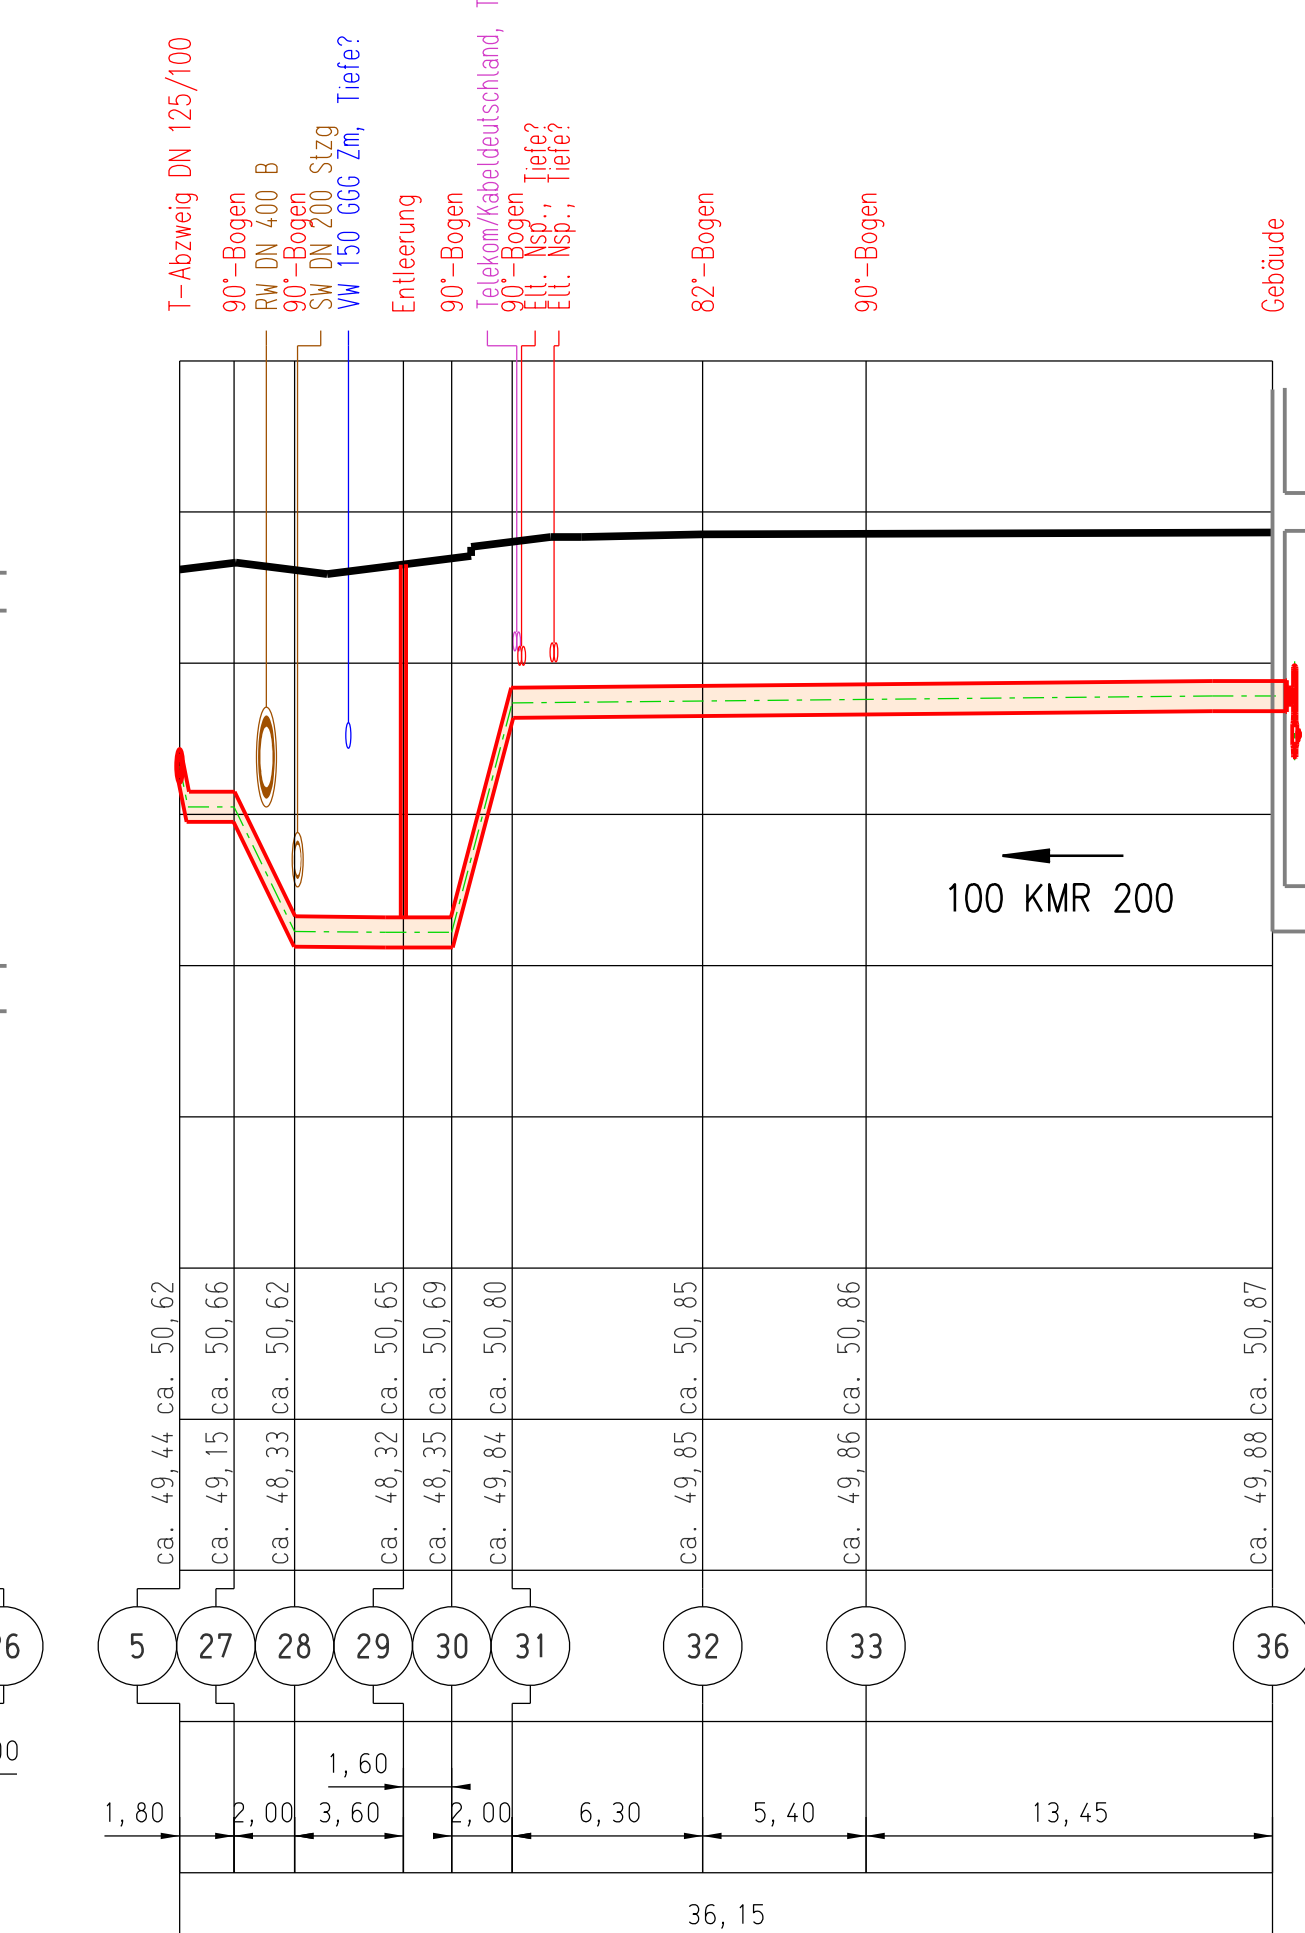


Höhenchnitt 1:50
Längenmaßstab 1:250

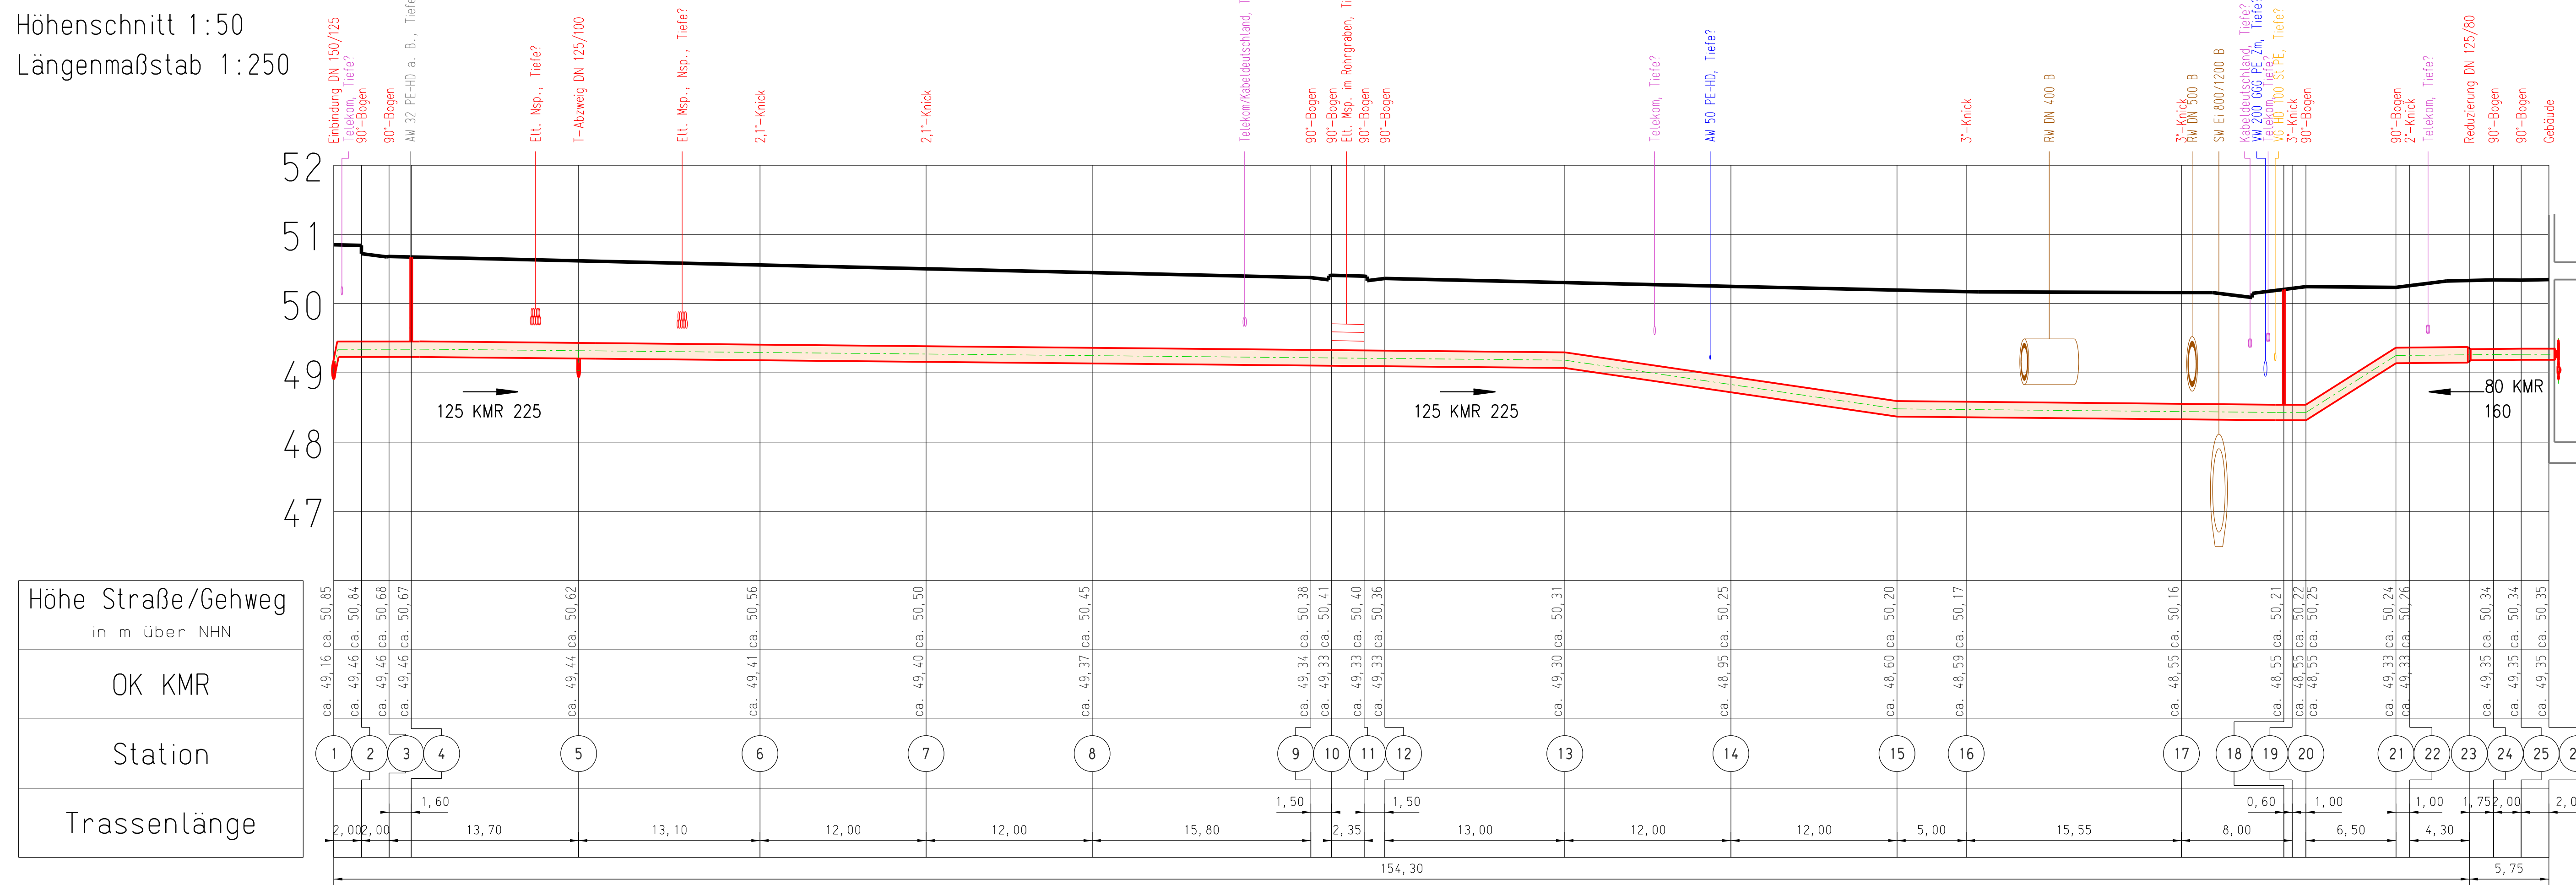

Regelquerschnitt - Grabenprofil:

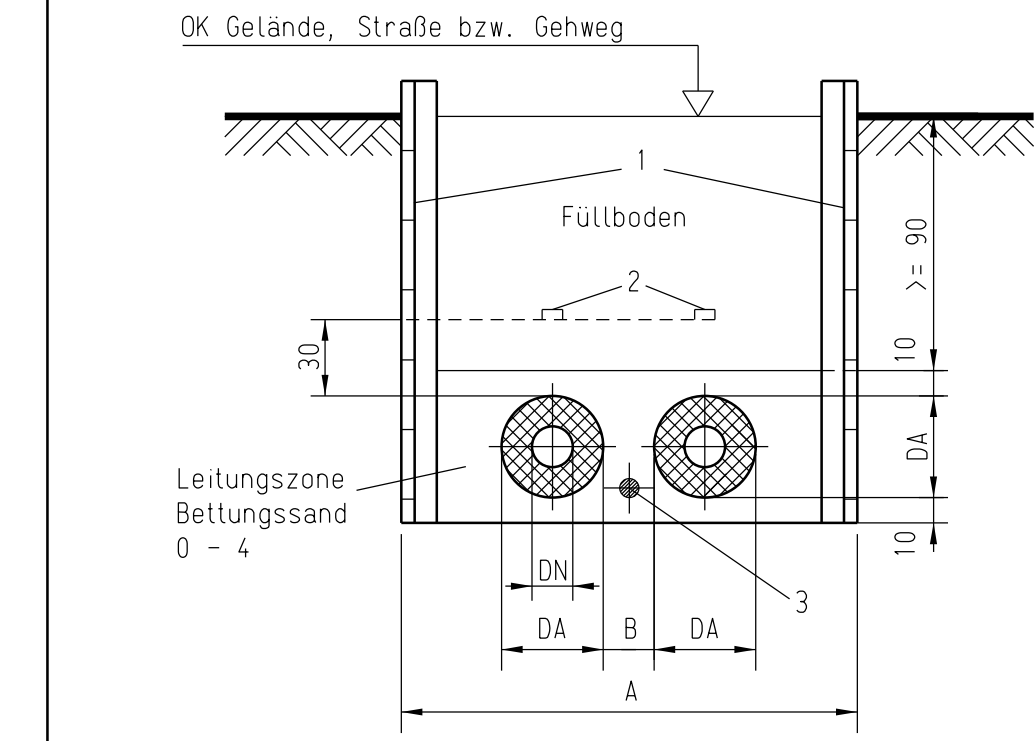

Pos. 1	Verbau (falls erforderlich)	Verlegung von Kunststoffmantelrohr mit Stahlmediumrohr
Pos. 2	Trassenwarnband	
Pos. 3	DFÜ-Kabel	

Stahlrohr DN	80	100
Mantelrohr DA	160	200
A (cm)	118	126
B (cm)	20	20



Rohrgrabenmaße in cm / Rohrmaße in mm

Für die Herstellung von Verbindungsdrähten sind Kopflöcher erforderlich. Hierzu ist der Rohrgraben auf einer Länge von 1,5 m (Vor- und Rücklauf) um 40 cm unterhalb des KMR-Mediumrohres zu vertiefen und 60 cm beidseitig zwischen Mediumrohr und Grabenwand zu verbreitern.

Anmerkungen:

- Sämtliche Maßangaben sind vor Beginn zu überprüfen.
- Bei evtl. Unstimmigkeiten ist der Baubeauftragte zu informieren.
- Angaben über Fremdleitungen ohne Gewähr (siehe Bestandspläne)
- Änderungen bleiben vorbehalten und bedürfen der Schriftform!
- Statische Auslegungstemperatur 100 °C für VL/RL
- Auslegungsdruck 16 bar
- Die Dehnpolster werden in angegebener Länge und Dicke jeweils an der Vor- und Rücklaufleitung montiert
- Dehnpolster mit Geotextil umhüllen

Legende:

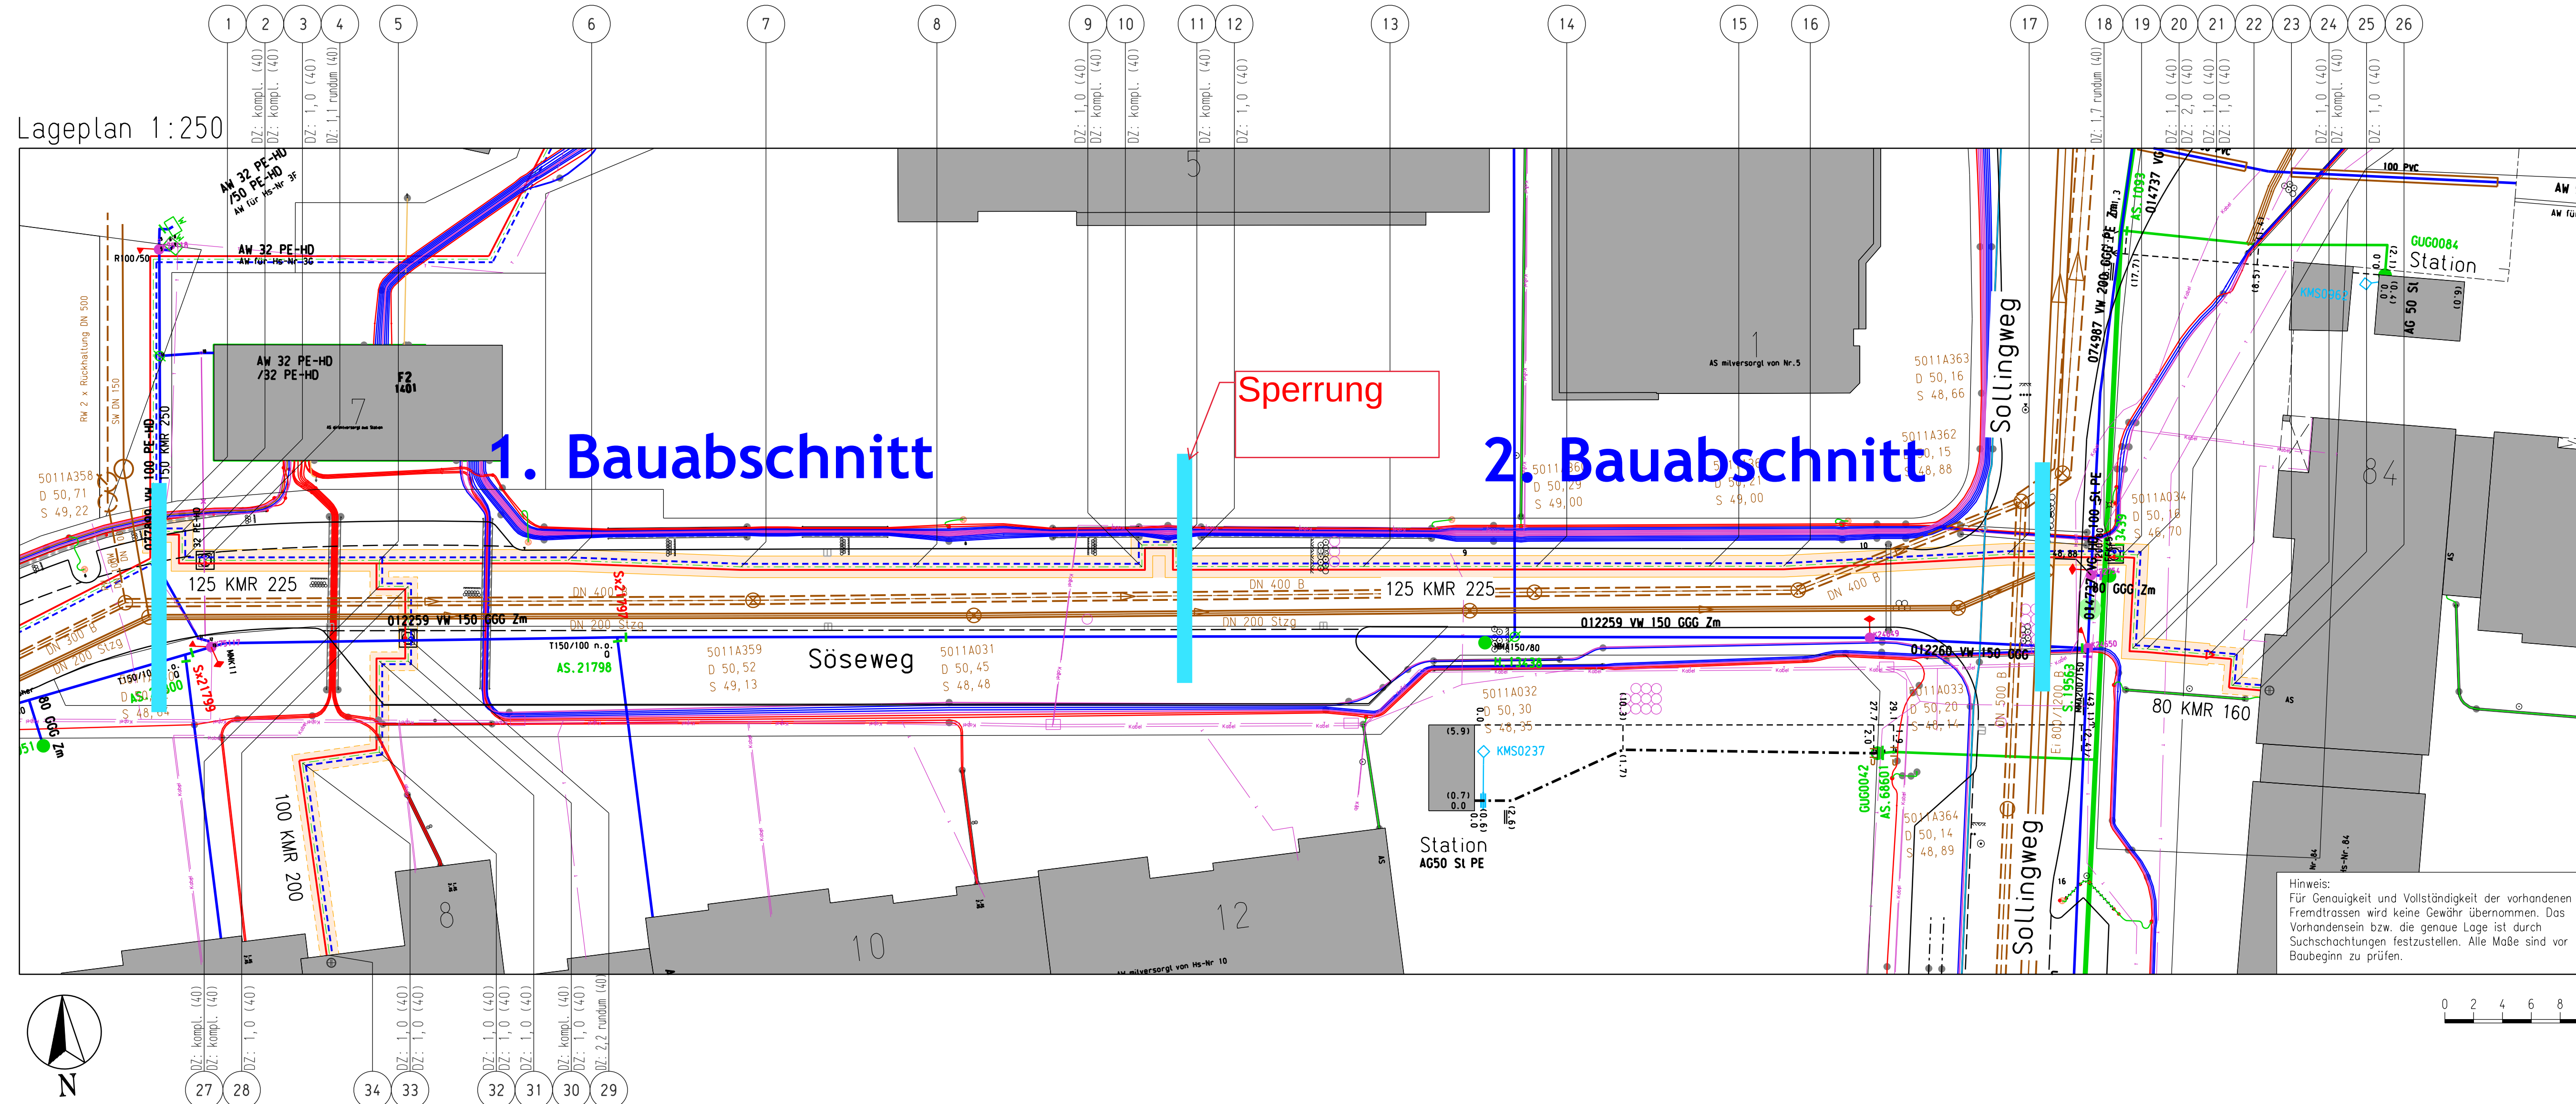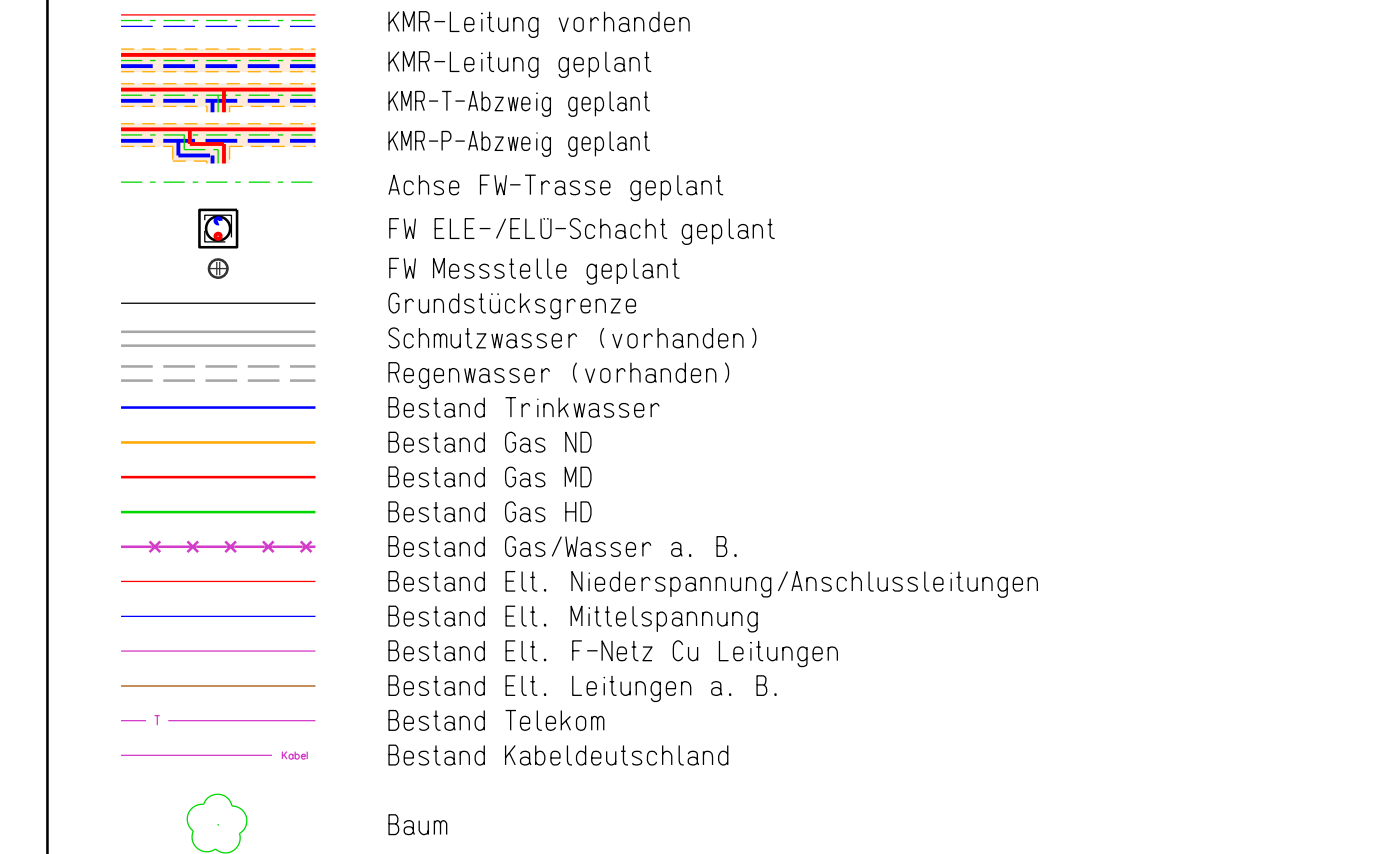

Gemäß VOB DIN 1961 § 3 u. 4 sind alle Planunterlagen vom AN zu prüfen.

Index Änderungen und Ergänzungen:					Datum		Name	
Datum		Name		Auftrag		 EPL Energie-Projektgesellschaft Langenhamer Möhl		
Beach	15.05.24	Fladberg		5.04.2025				
Bea	15.05.24	Fladberg						
Gedr	15.05.24	Index						
EVN Ingenieurgesellschaft mbH Gartenstadallee 3 / 24041 Flensburg					Hausanschlüsse Söseweg 8 und Sollingweg 92 Trassenplan			
					Zeichnungs-Nr.: EPL-HA-SOLL-101			